Instituto Registral y Catastral
del Estado de Michoacán
Dirección de Catastro

VALORES UNITARIOS DE TERRENO URBANO

PLANO INDICE DE CRESCENCIO MORALES

Orientación NORTE

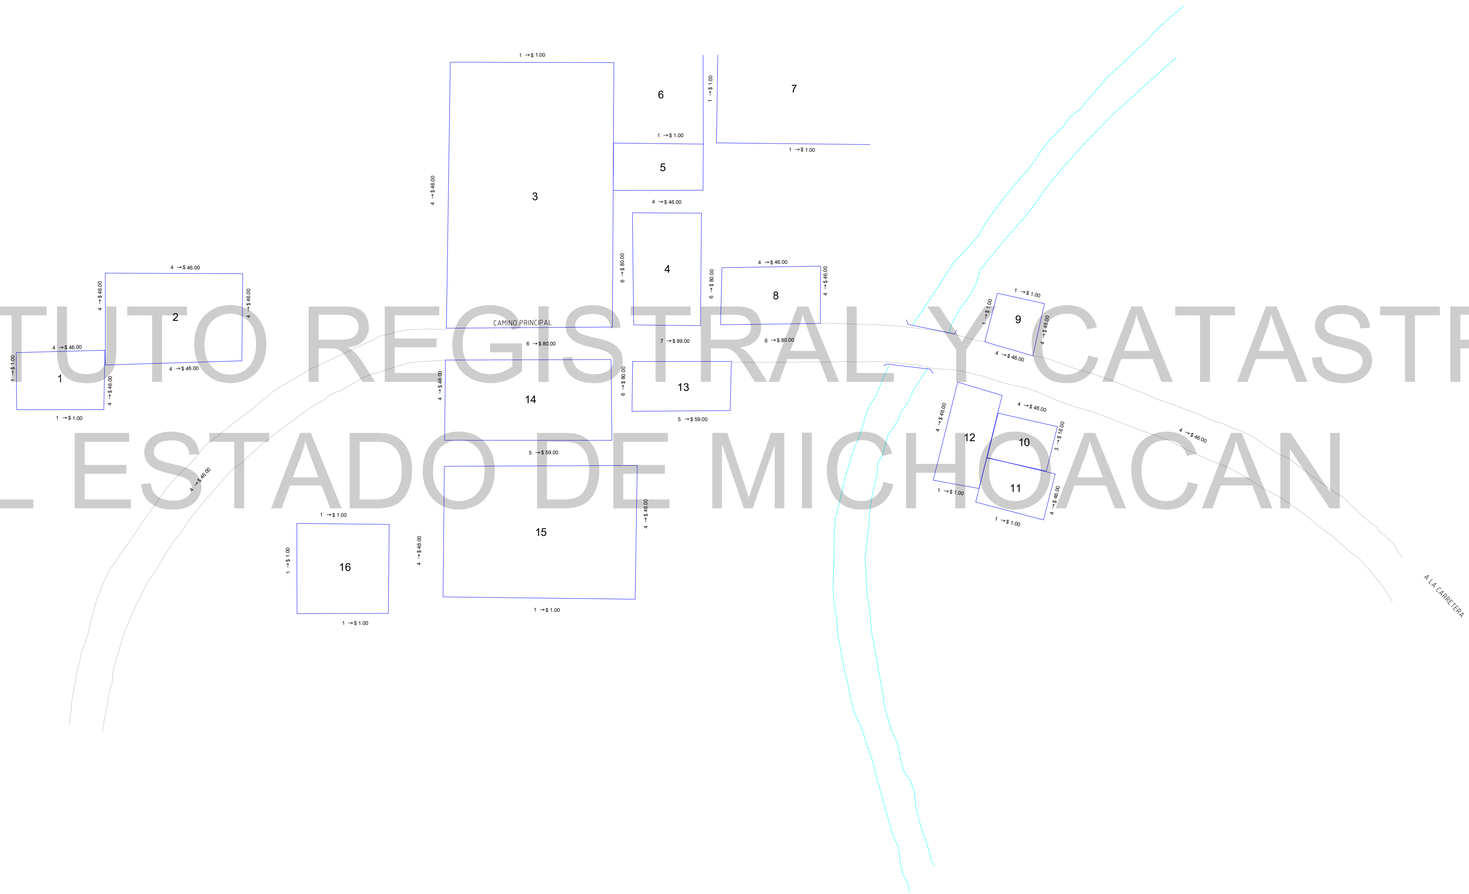

INSTITUTO REGISTRAL Y CATASTRAL
DEL ESTADO DE MICHOACAN

NOTA: LA ESCALA ES PROVICIONAL TENIENDO QUE SER PROPORCIONADA EN CAMPO

departamento de CARTOGRAFIA
DIRECCIÓN DE CATASTRO

SIMBOLOGÍA

DIVISIÓN DE SECTOR		DIVISIÓN DE COLONIA	
NÚMERO DE SECTOR	15	NÚMERO DE COLONIA	15
		NÚMERO DE MANZANA	15

ESCALA GRÁFICA

ARCHIVO DE DATOS: C:\PLANO INDICE\P-INDICE1 | DESCENCIO MORALES2.MXI
ARCHIVO DE IMPRESIÓN: C:\PLANO INDICE\PLITO1 | DESCENCIO MORALES\PLT

DIBUJO: DEPTO. DE CARTOGRAFÍA

ESCALA 1:2,500

PRIMERA EDICIÓN: ENERO DE 2024
FECHA DE IMPRESIÓN: AÑO 2024

NOMBRE DE POBLACIÓN: CRESCENCIO MORALES
MUNICIPIO: H. ZITACUARO (112-A)