




Instituto Registral y Catastral
del Estado de Michoacán
Dirección de Catastro

VALORES UNITARIOS DE TERRENO URBANO


PLANO INDICE DE SANTA ANA AMATLAN

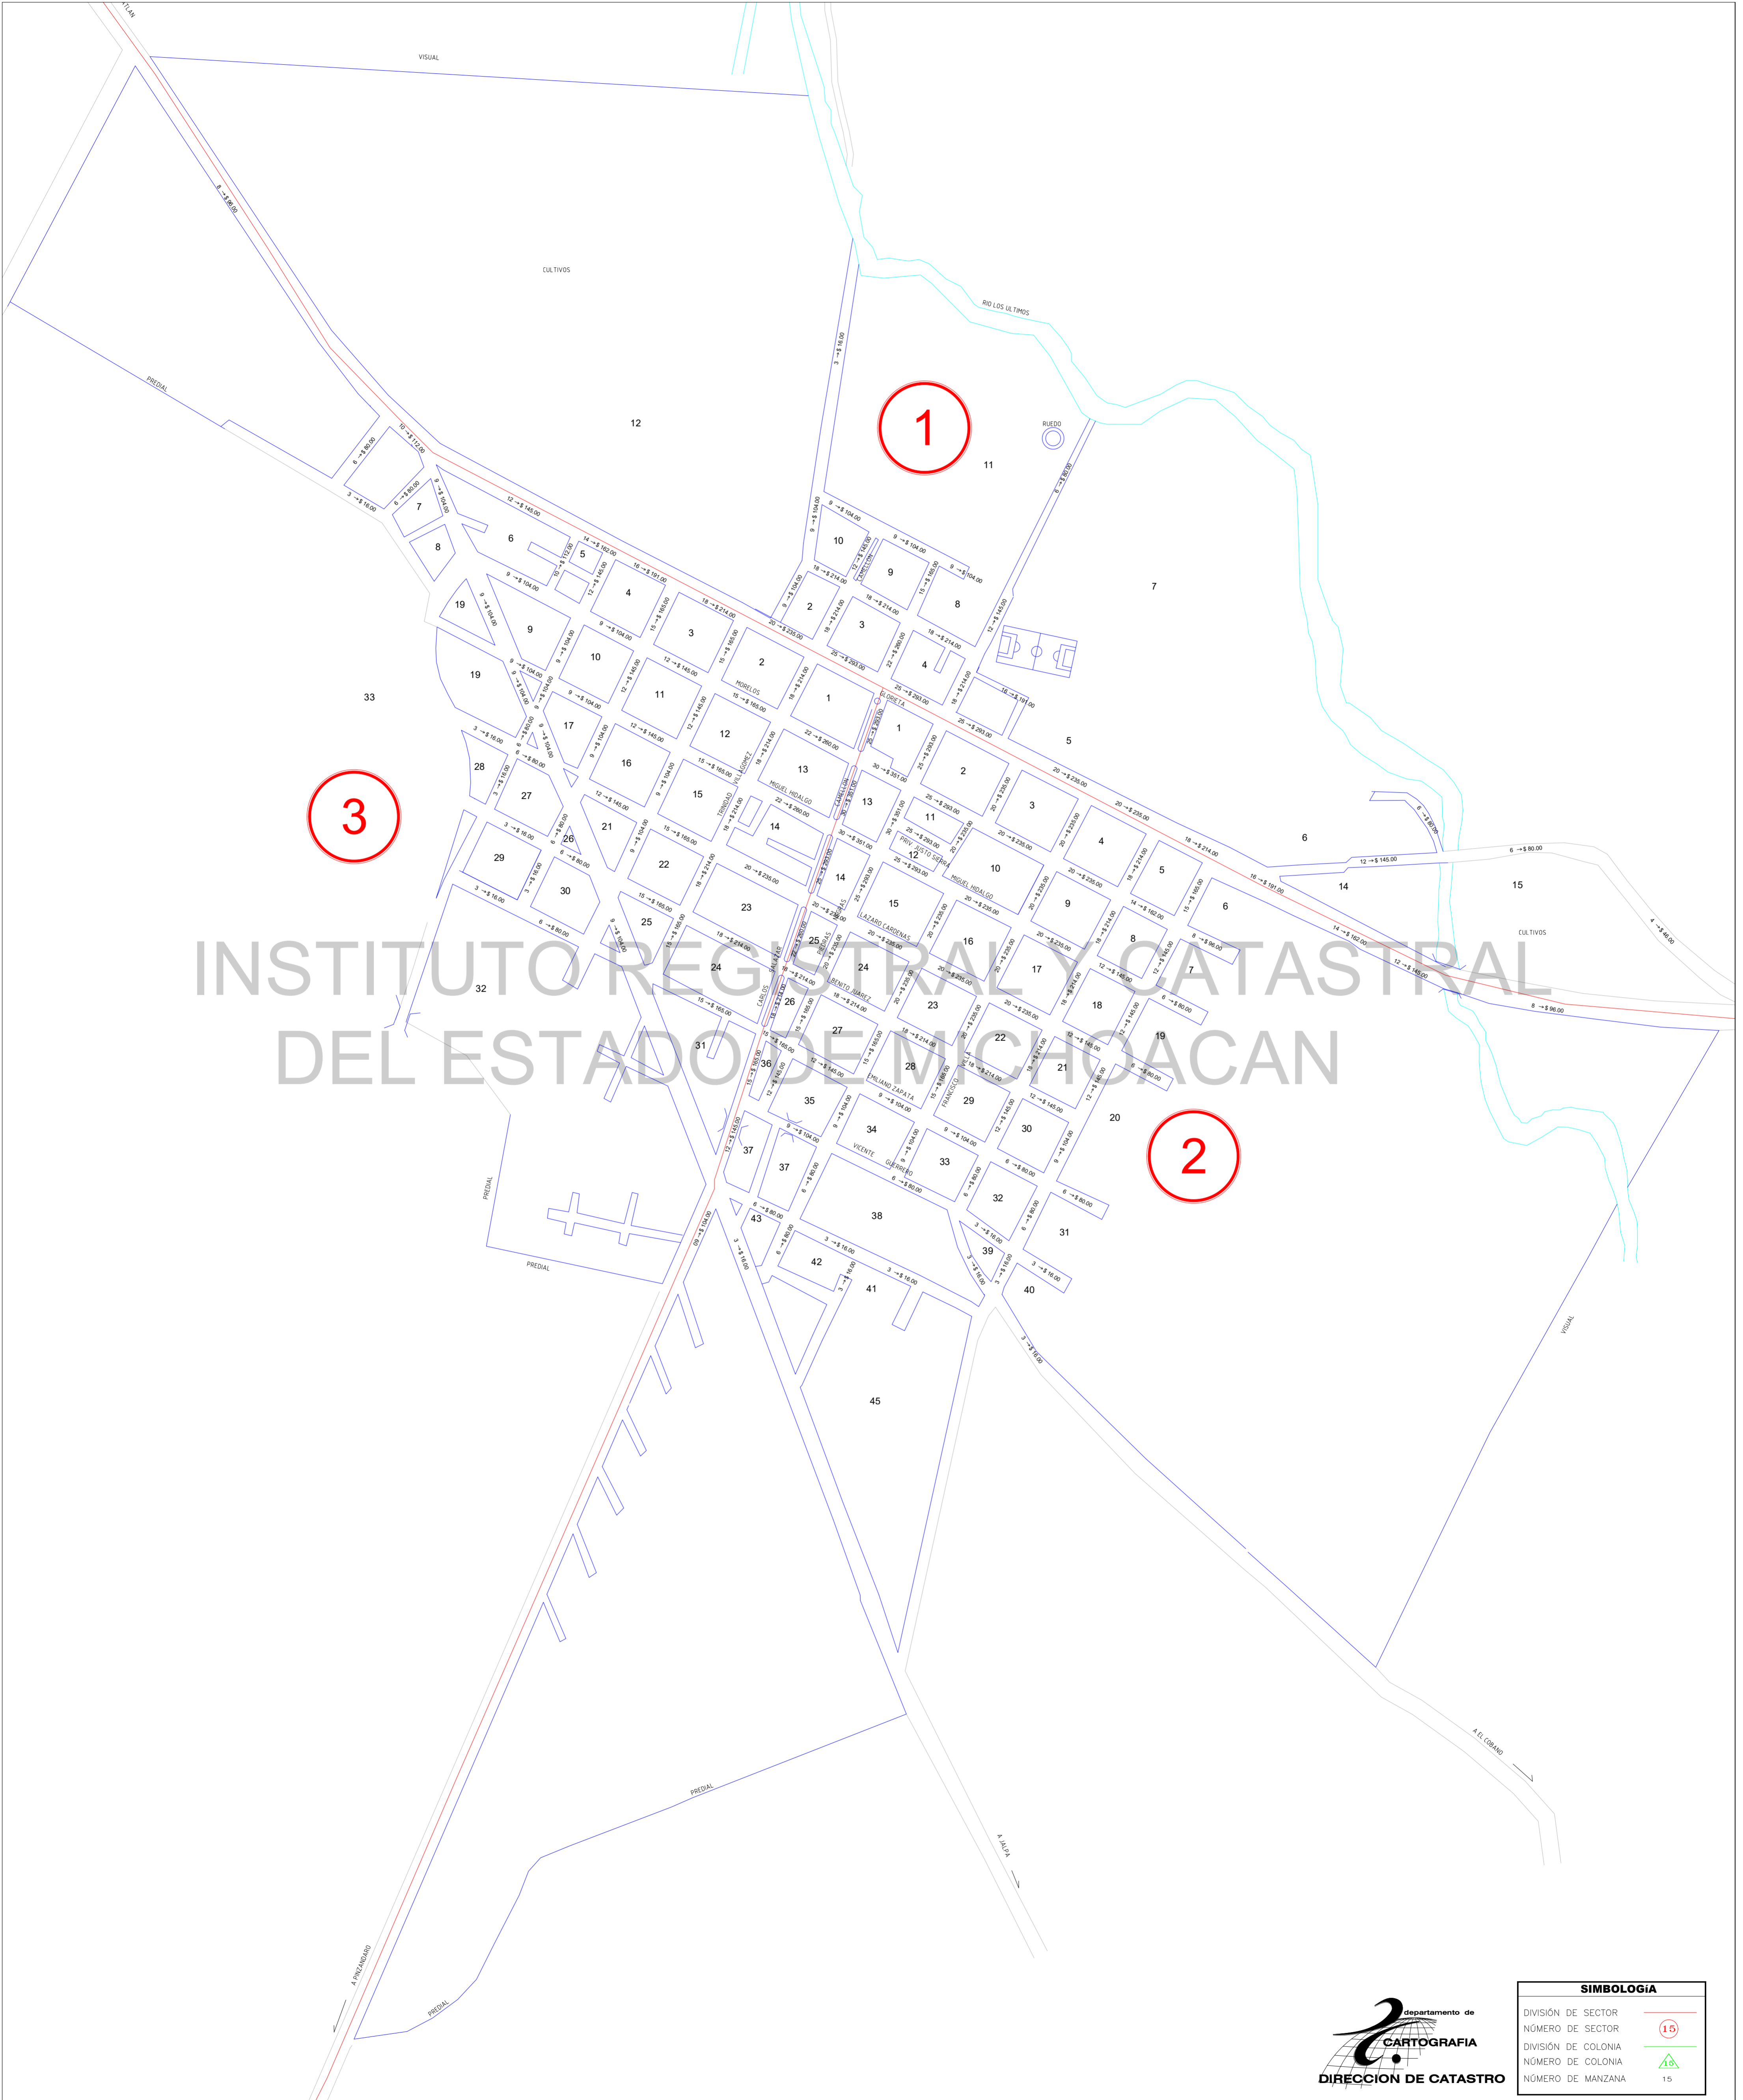

INSTITUTO REGISTRAL Y CATASTRAL
DEL ESTADO DE MICHOACAN



SIMBOLOGÍA	
DIVISIÓN DE SECTOR	15
NÚMERO DE SECTOR	15
DIVISIÓN DE COLONIA	15
NÚMERO DE COLONIA	15
NÚMERO DE MANZANA	15

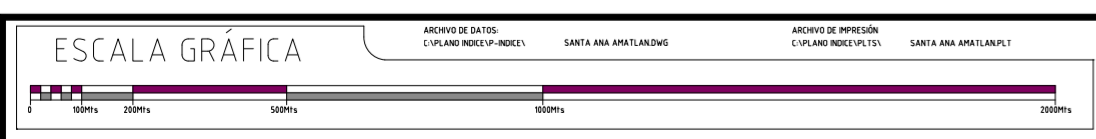

DEPTO. DE CARTOGRAFÍA

ESCALA 1:3,000

PRIMERA EDICIÓN
ENERO DE 2024
REVISIÓN Y ACTUALIZACIÓN
AÑO 2024

NOMBRE DE POBLACIÓN
SANTA ANA AMATLAN
Municipio
BUENA VISTA TOMATLAN (12-B)