




**Instituto Registral y Catastral
del Estado de Michoacán**

Dirección de Catastro


VALORES UNITARIOS DE TERRENO URBANO

PLANO INDICE DE HUETAMO DE NUÑEZ

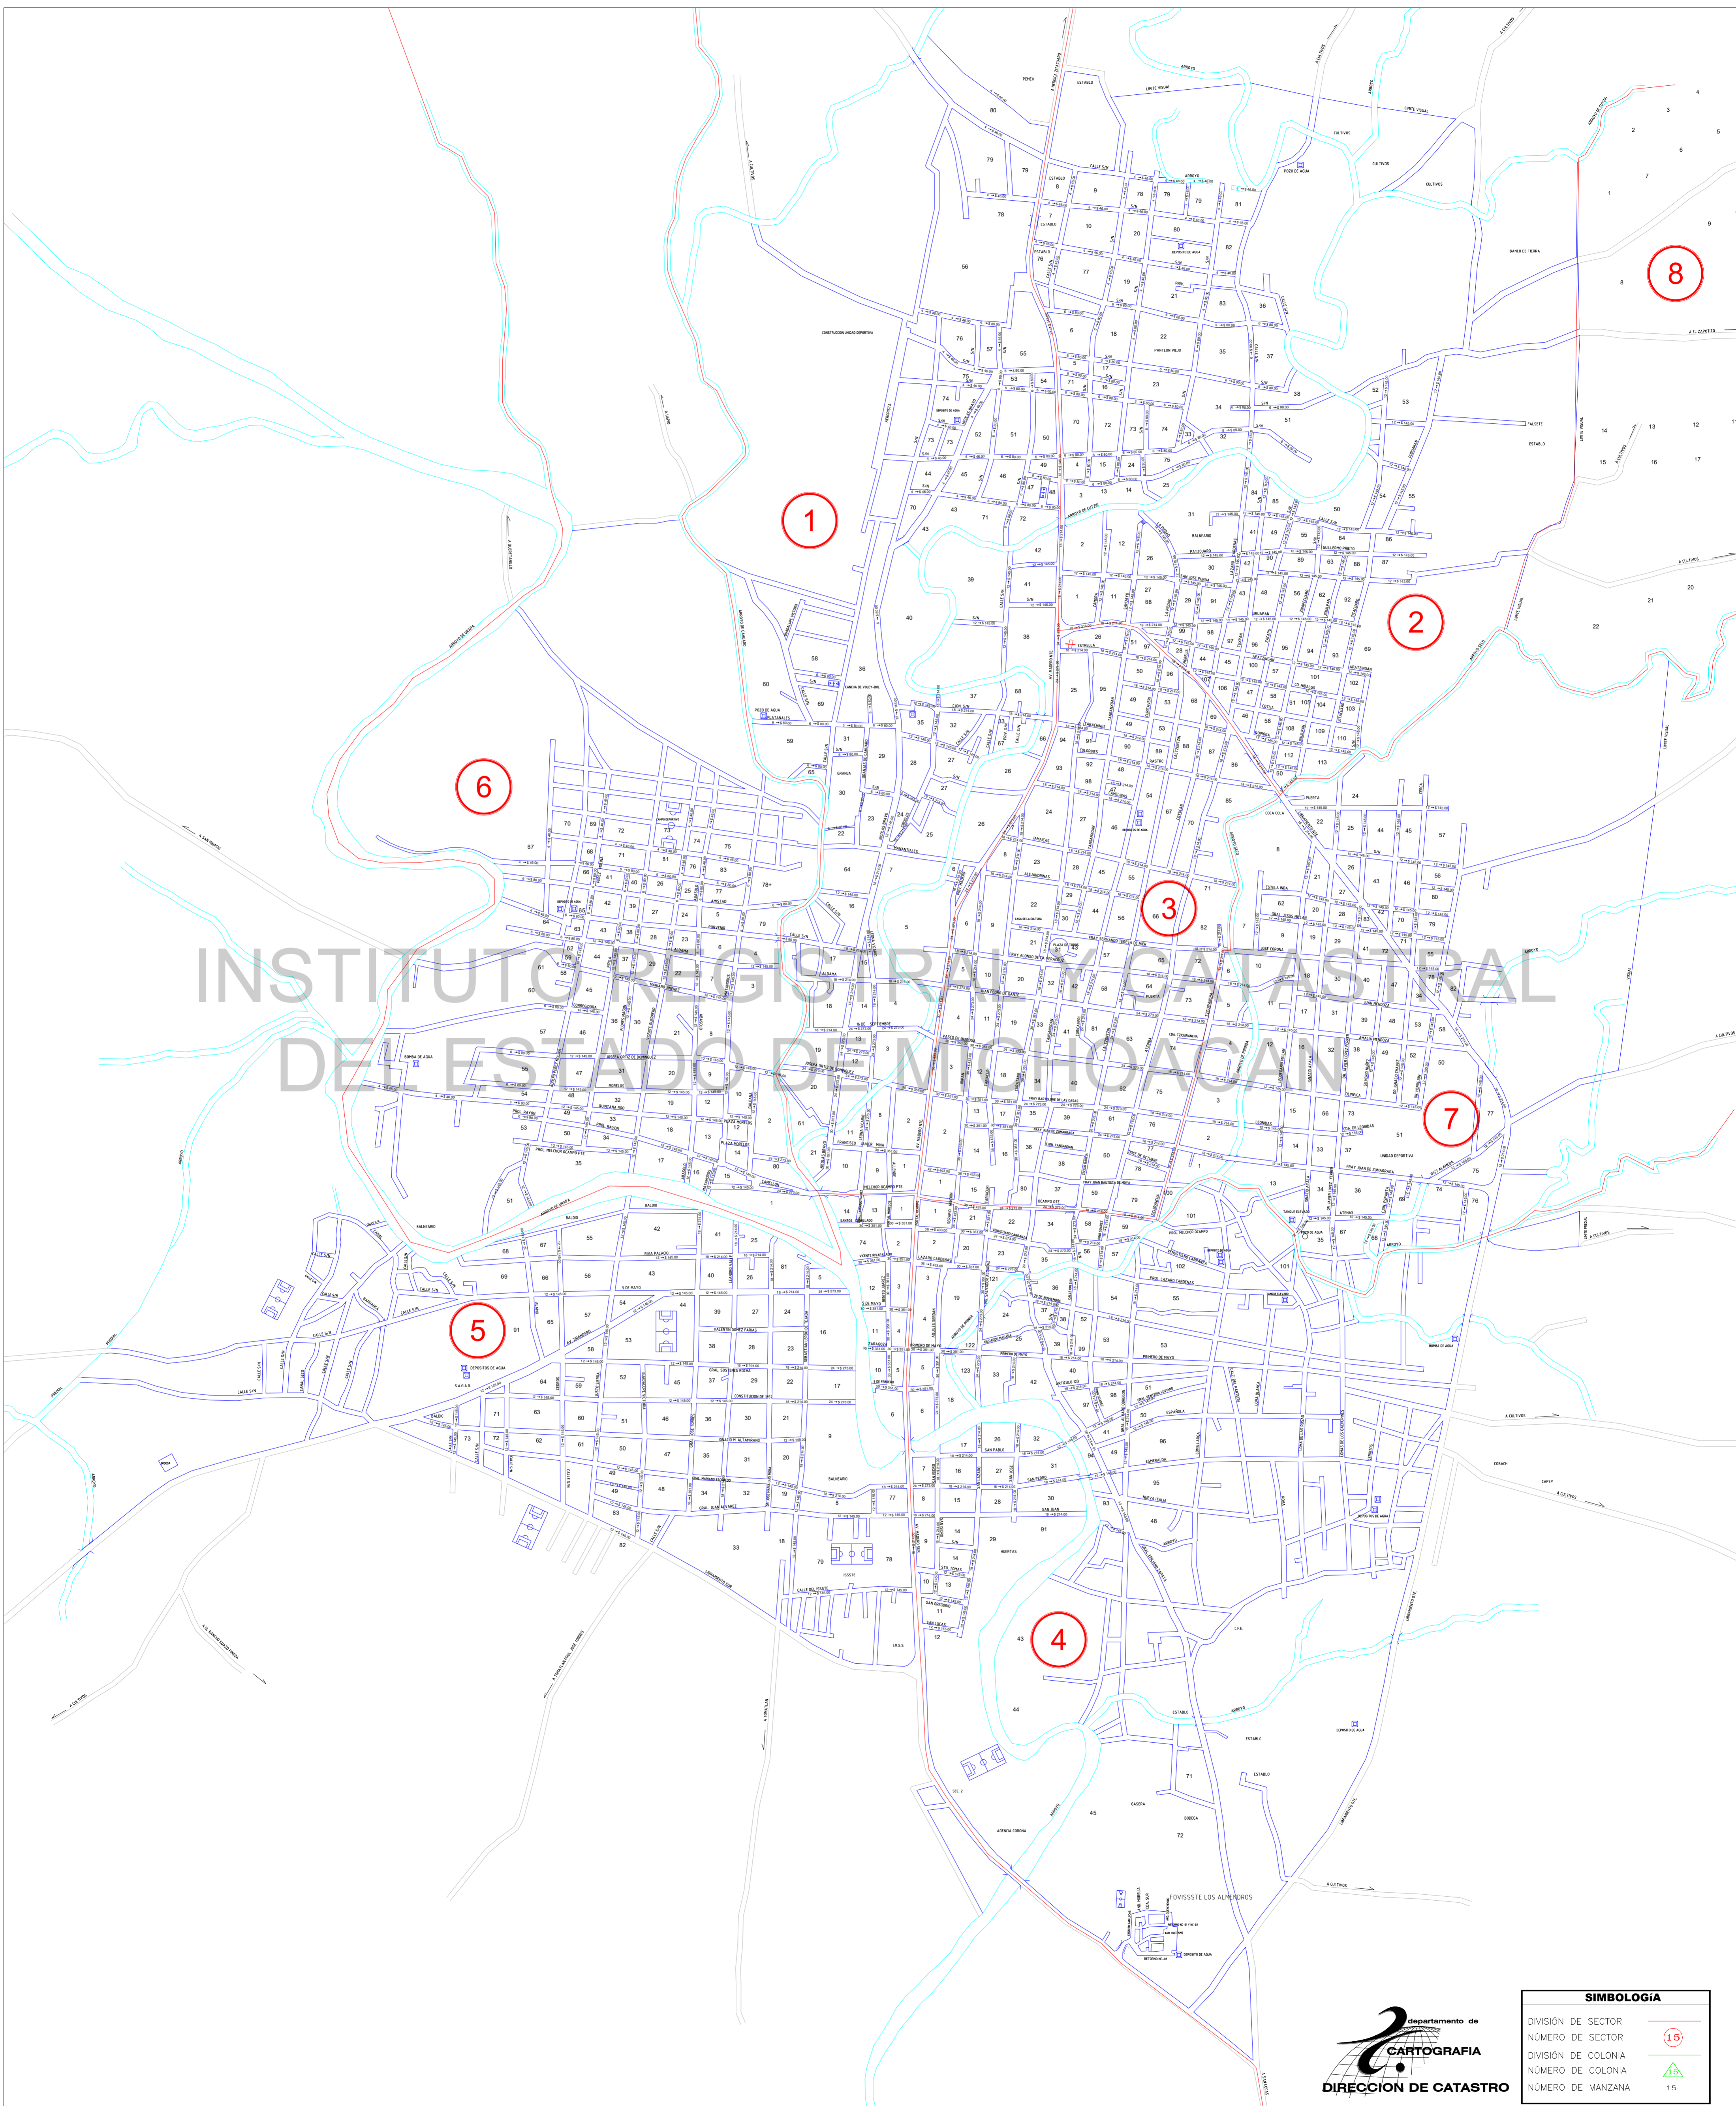

SIMBOLOGÍA	
DIVISIÓN DE SECTOR	(15)
NÚMERO DE SECTOR	(15)
DIVISIÓN DE COLONIA	(15)
NÚMERO DE COLONIA	(15)
NÚMERO DE MANZANA	15

Departamento de
CARTOGRAFÍA
DIRECCIÓN DE CATASTRO

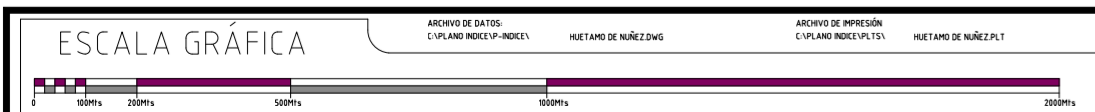

DEPTO. DE CARTOGRAFÍA

ESCALA 1:5,000

PRIMERA EDICIÓN
ENERO DE 2024
TELÓMELO, MICHOACÁN
AÑO 2024

NOMBRE DE POBLACIÓN
HUETAMO DE NUÑEZ
MUNICIPIO
HUETAMO DE NUÑEZ (38)